


PLAN LOTISSEMENT

LE PETIT ANJOU

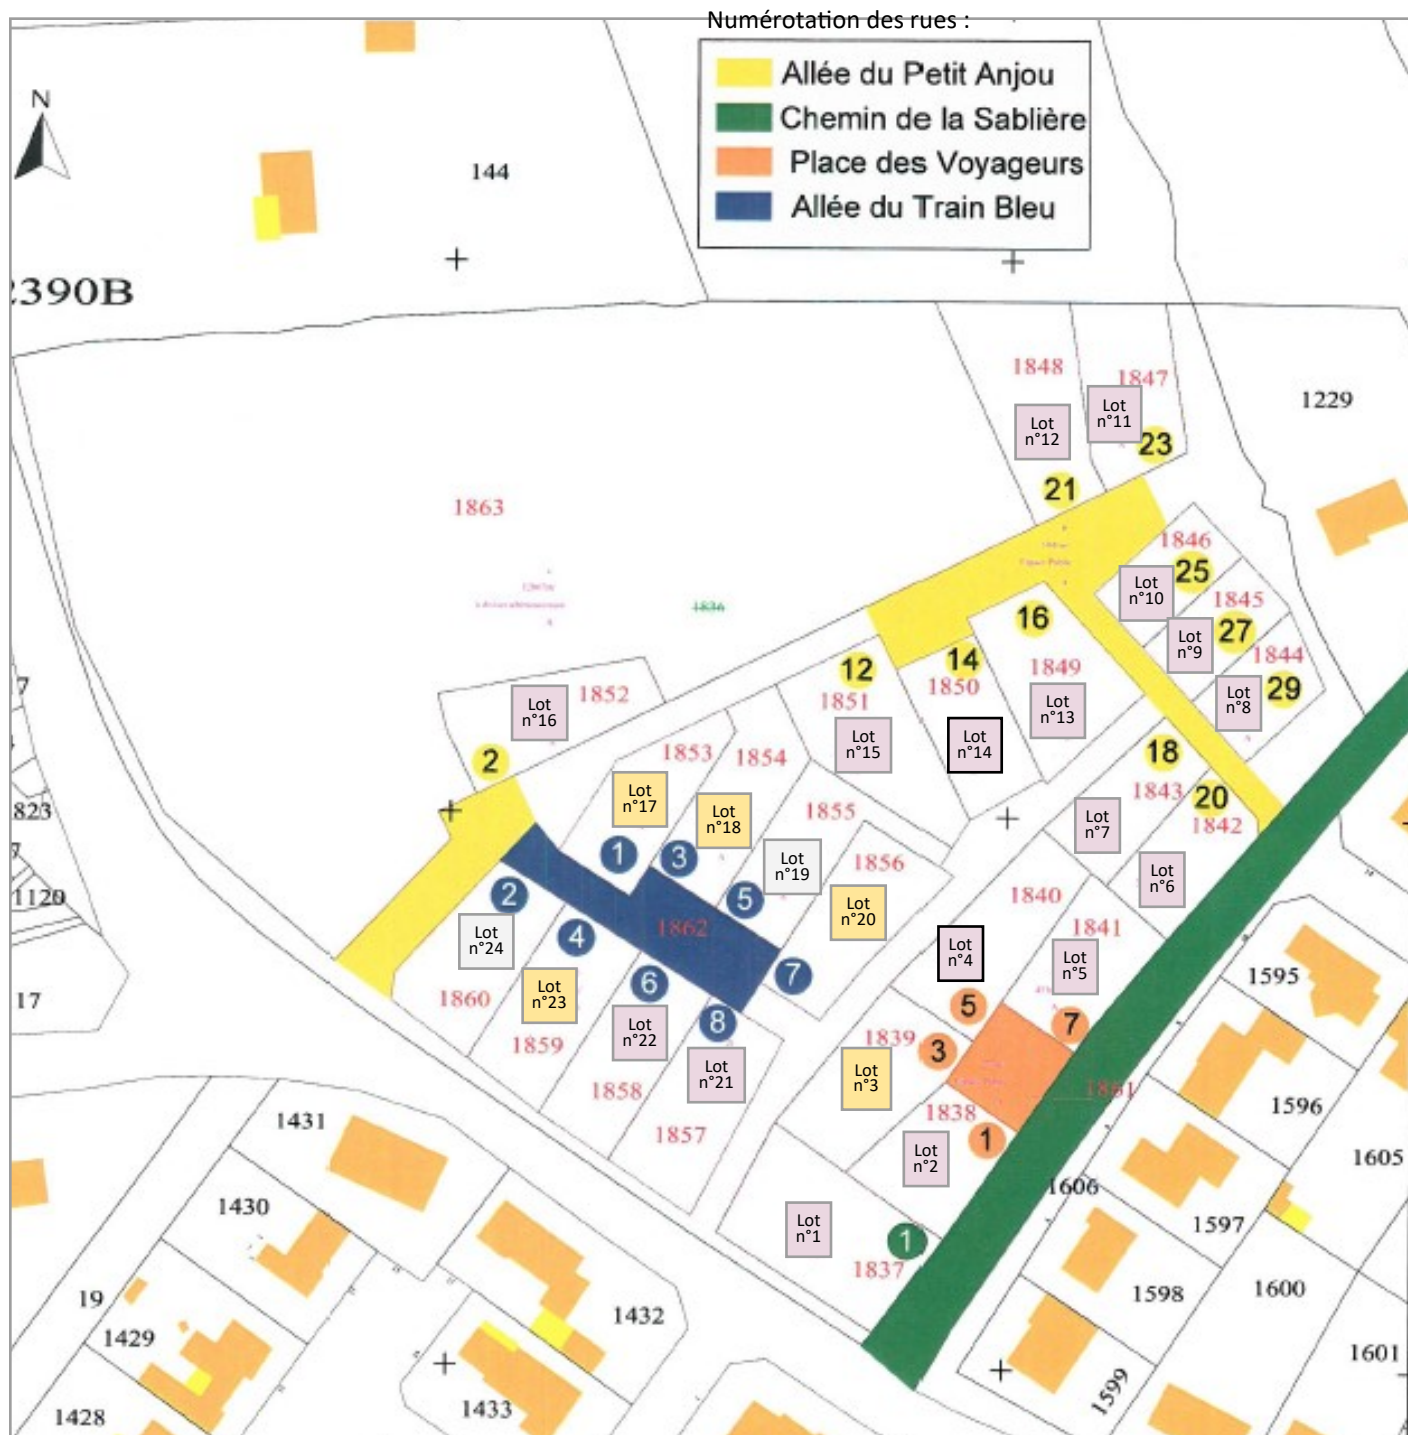

- Lot n°1 Lot disponible
- Lot n°1 Lot non disponible
- Lot n°1 Option en cours